


PHASE 2



ATTENTION TRAVAUX AVENUE DU GRAND VALLAT
Suivre: Déviation

ATTENTION TRAVAUX AVENUE DU GRAND VALLAT
Suivre: Déviation

ATTENTION TRAVAUX AVENUE DU GRAND VALLAT
Suivre: Déviation

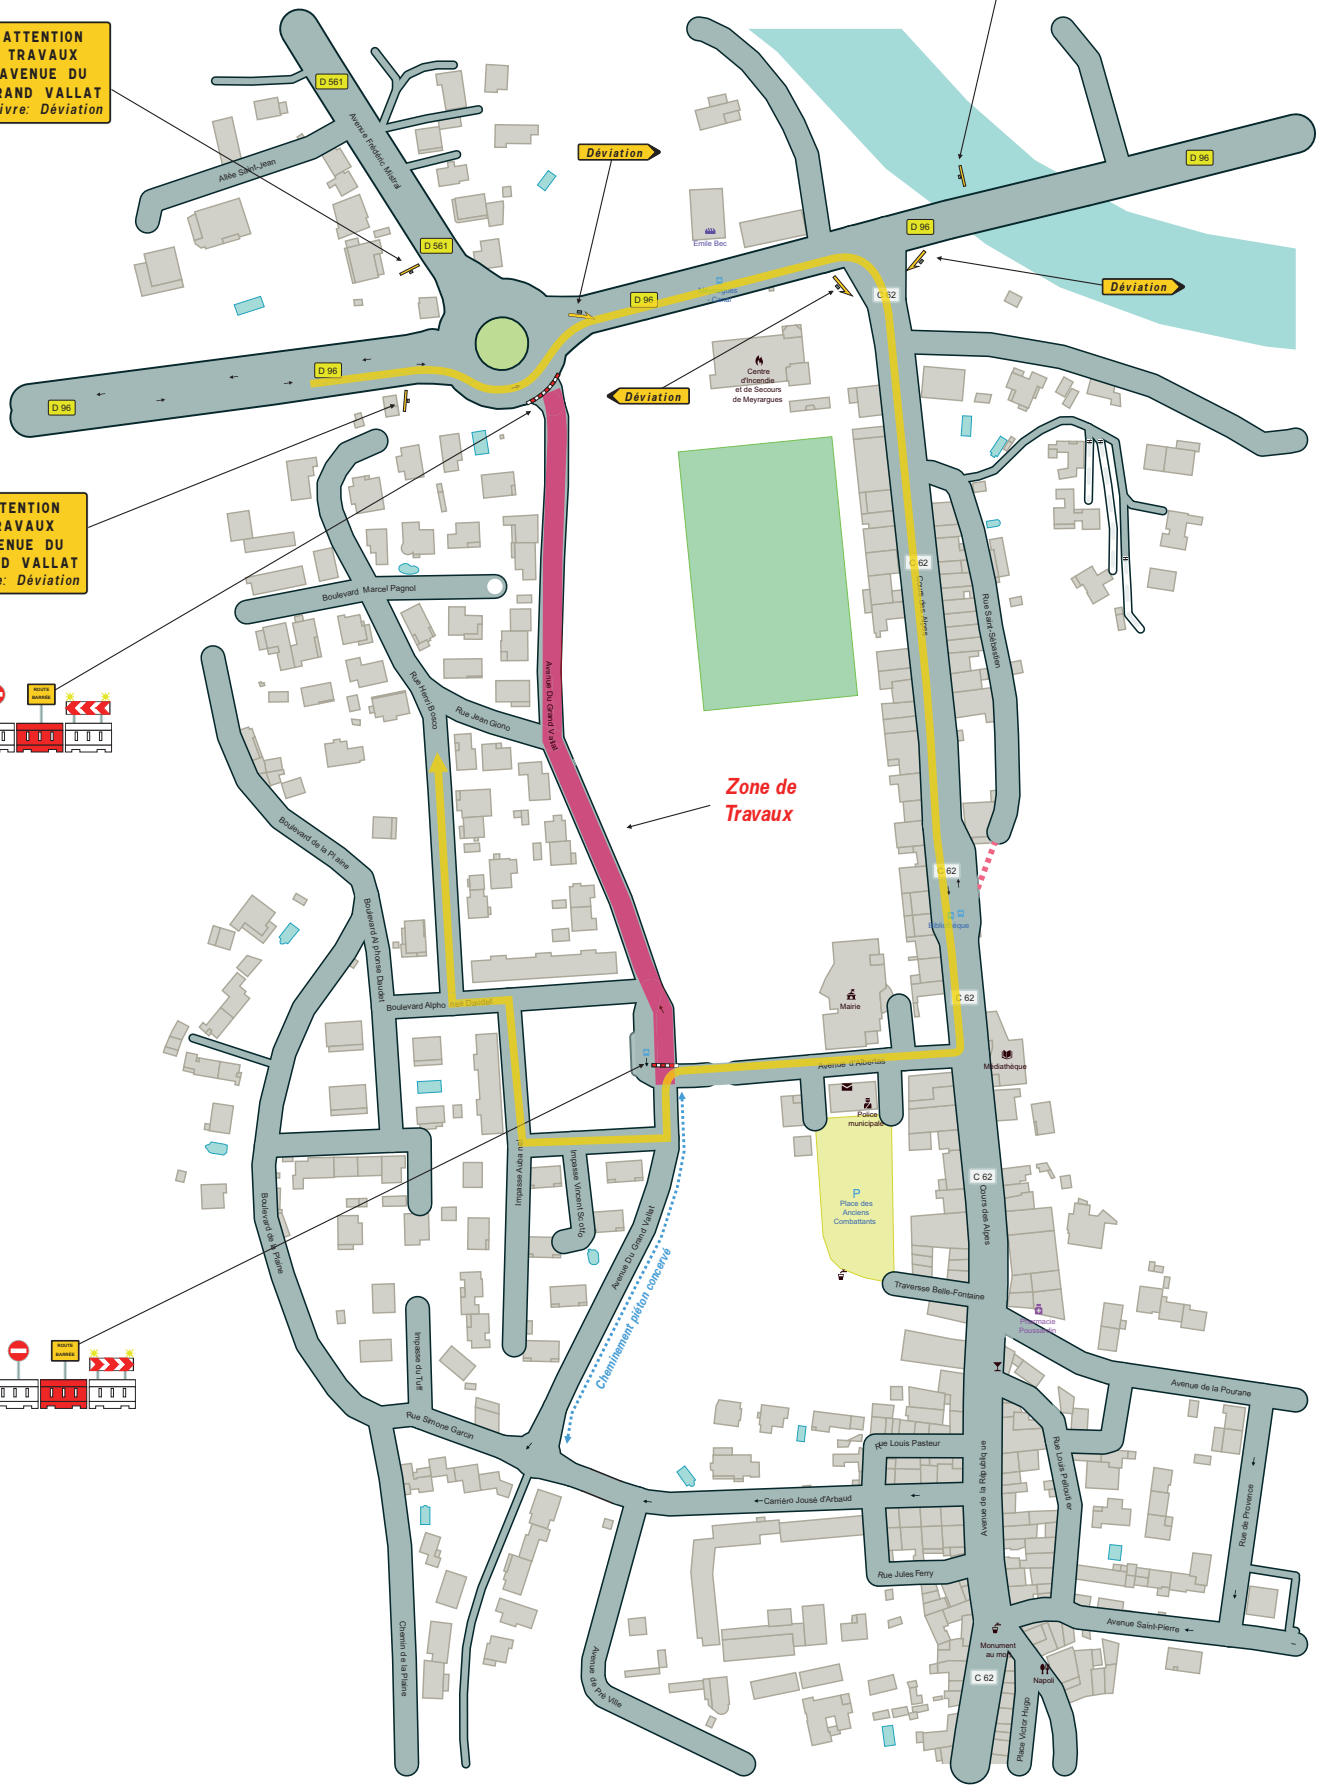

Zone de Travaux

Légende :

- Zone de travaux
- Flux piéton
- Flux de circulation ou de déviation
- Signalisation verticale de jalonnement
- Signalisation verticale de présignalisation
- Séparateurs plastique type K16
- Séparateurs plastique type K5c
- Séparateurs plastique type K5d