


## PRINCIPE DE SIGNALISATION PENDANT LES TRAVAUX DU CHEMIN BDR – VOIE COMMUNALE 202

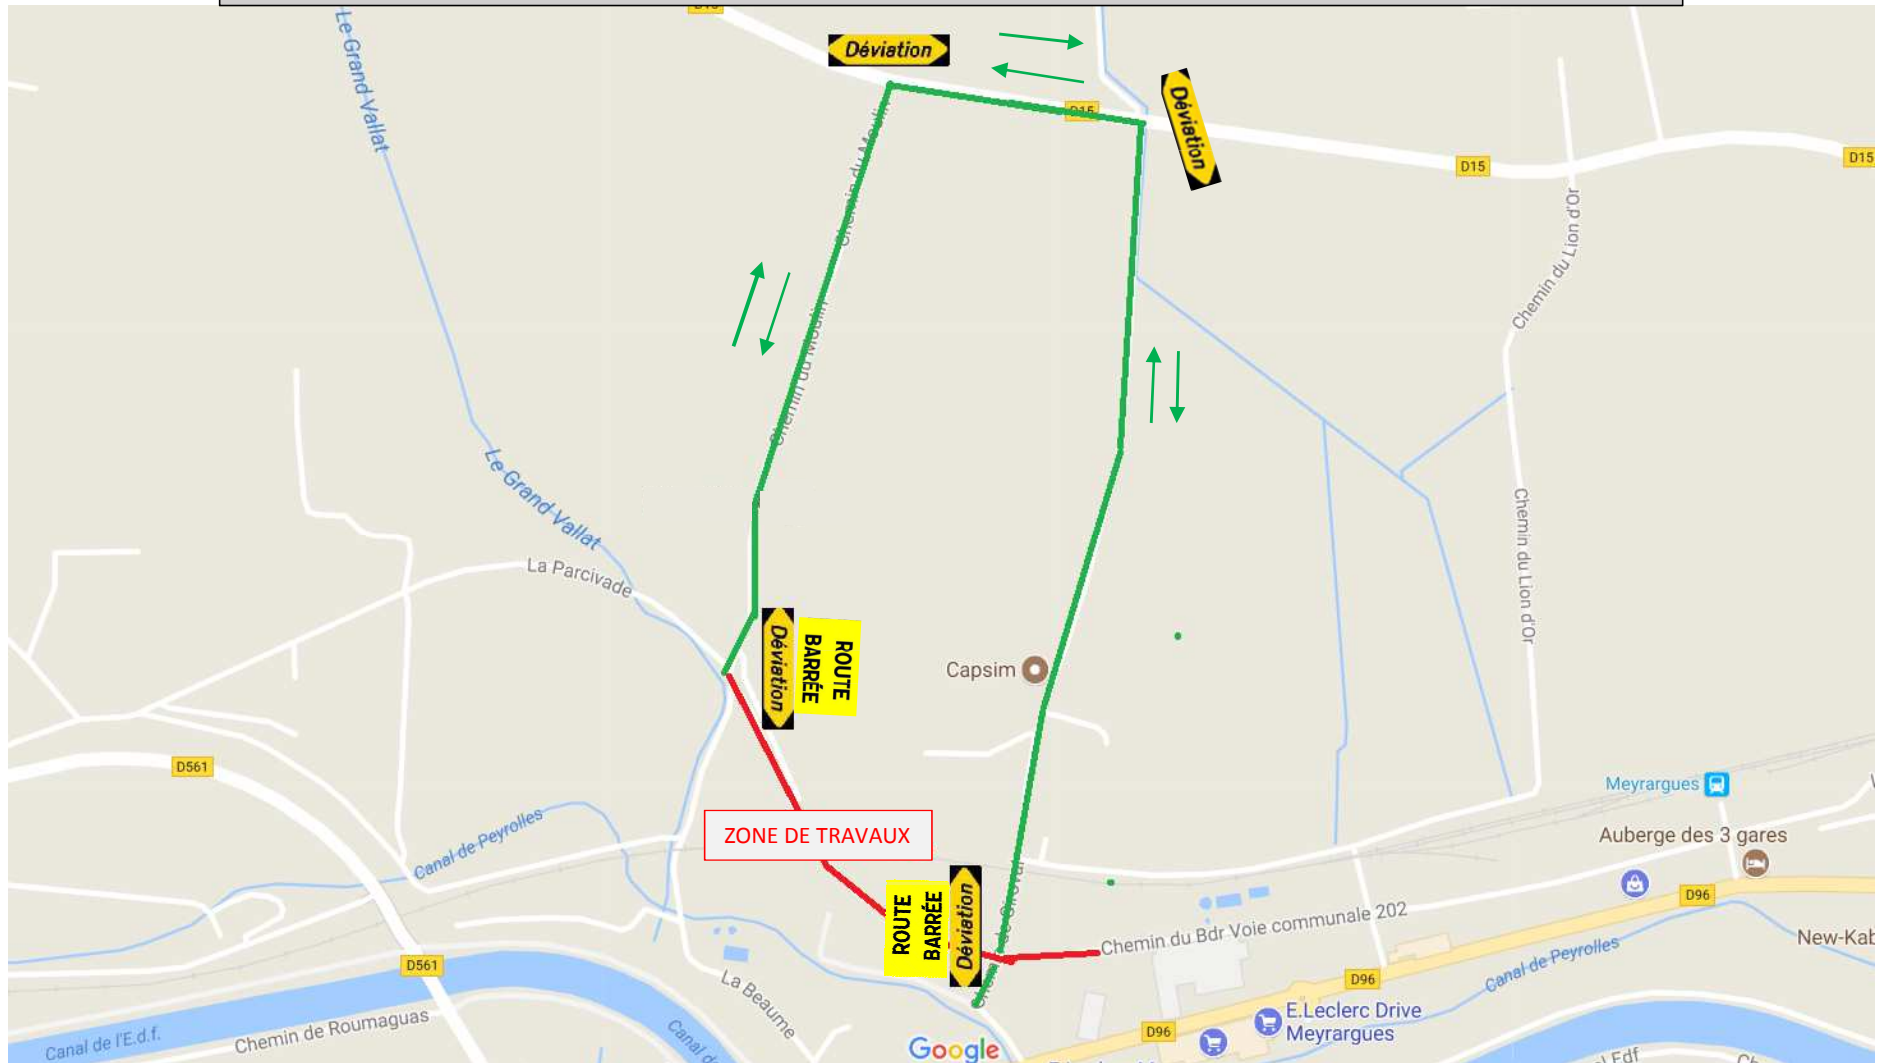

### LEGENDES :

- ROUGE : ZONE DE TRAVAUX
- VERT : DEVIATION